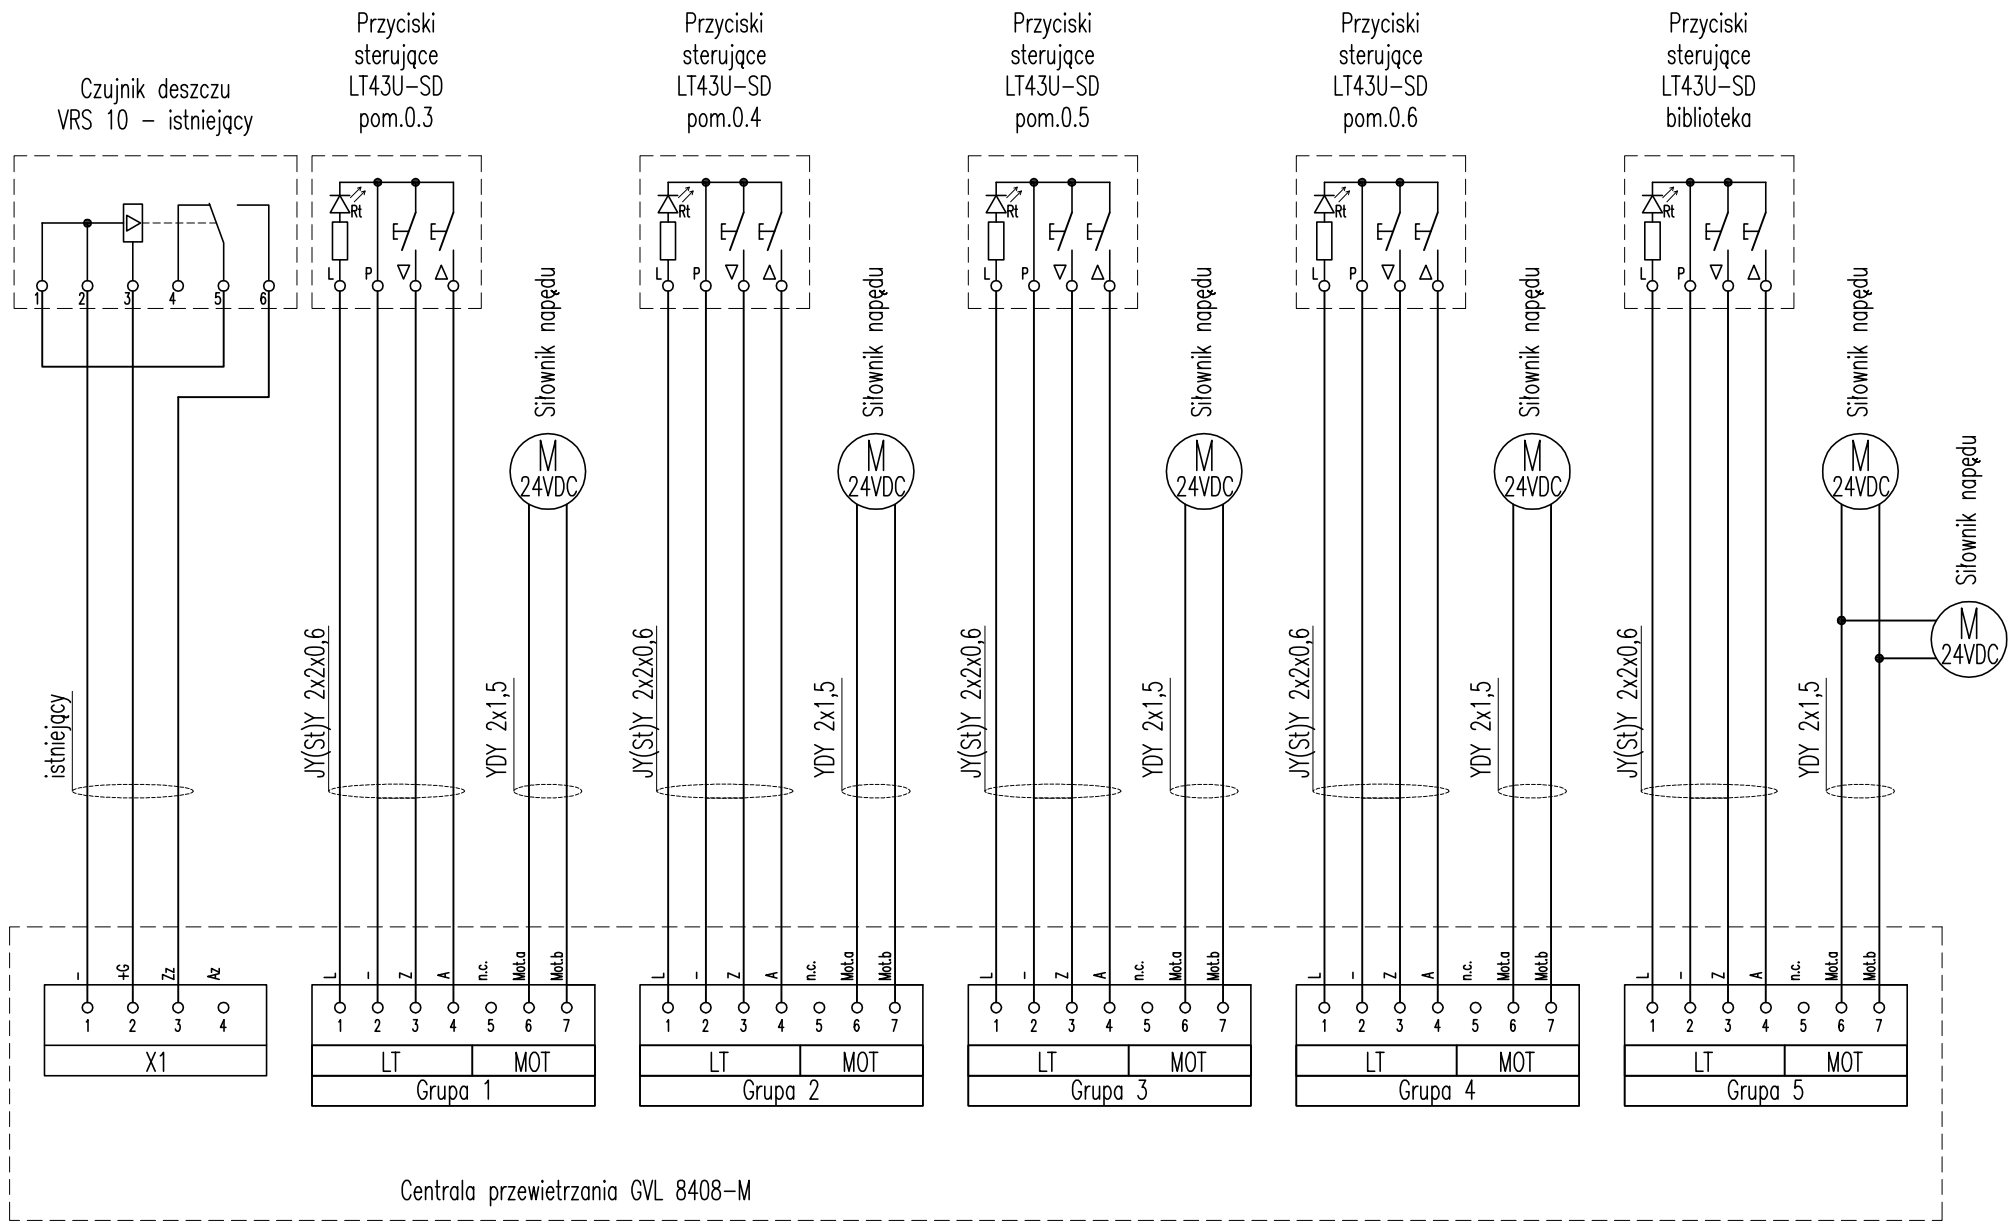

ANI PRACOWNIA PROJEKTOWA Mrowino, ul. Radziwoja 1, 62-090 Rokietnica		BRANŻA: INSTALACJE ELEKTRYCZNE FAZA: PROJEKT BUDOWLANO-WYKONAWCZY
TEMAT OPRACOWANIA: ZMIANA SPOSOBU UŻYTKOWANIA WRAZ Z PRZEBUDOWĄ CZĘŚCI POMIESZCZENIA BIBLIOTEKI NA POTRZEBY PRACOWNI KRYSTALOGRAFII I NMR		PROJEKTANT: inż. Jan Warzecha nr upr.: 220/79/Pw
LOKALIZACJA: ul. Noskowskiego 12/14, 61-704 Poznań		SPRAWDZAJĄCY: inż. Leszek Warzecha nr upr.: 404/87/Pw
INWESTOR: Instytut Chemii Bioorganicznej PAN ul. Noskowskiego 12/14, 61-704 Poznań		
TEMAT RYSUNKU: SCHEMAT SYSTEMU PRZEWIETRZANIA	DATA: 03/2010 / SKALA: / NR RYS.: E05	