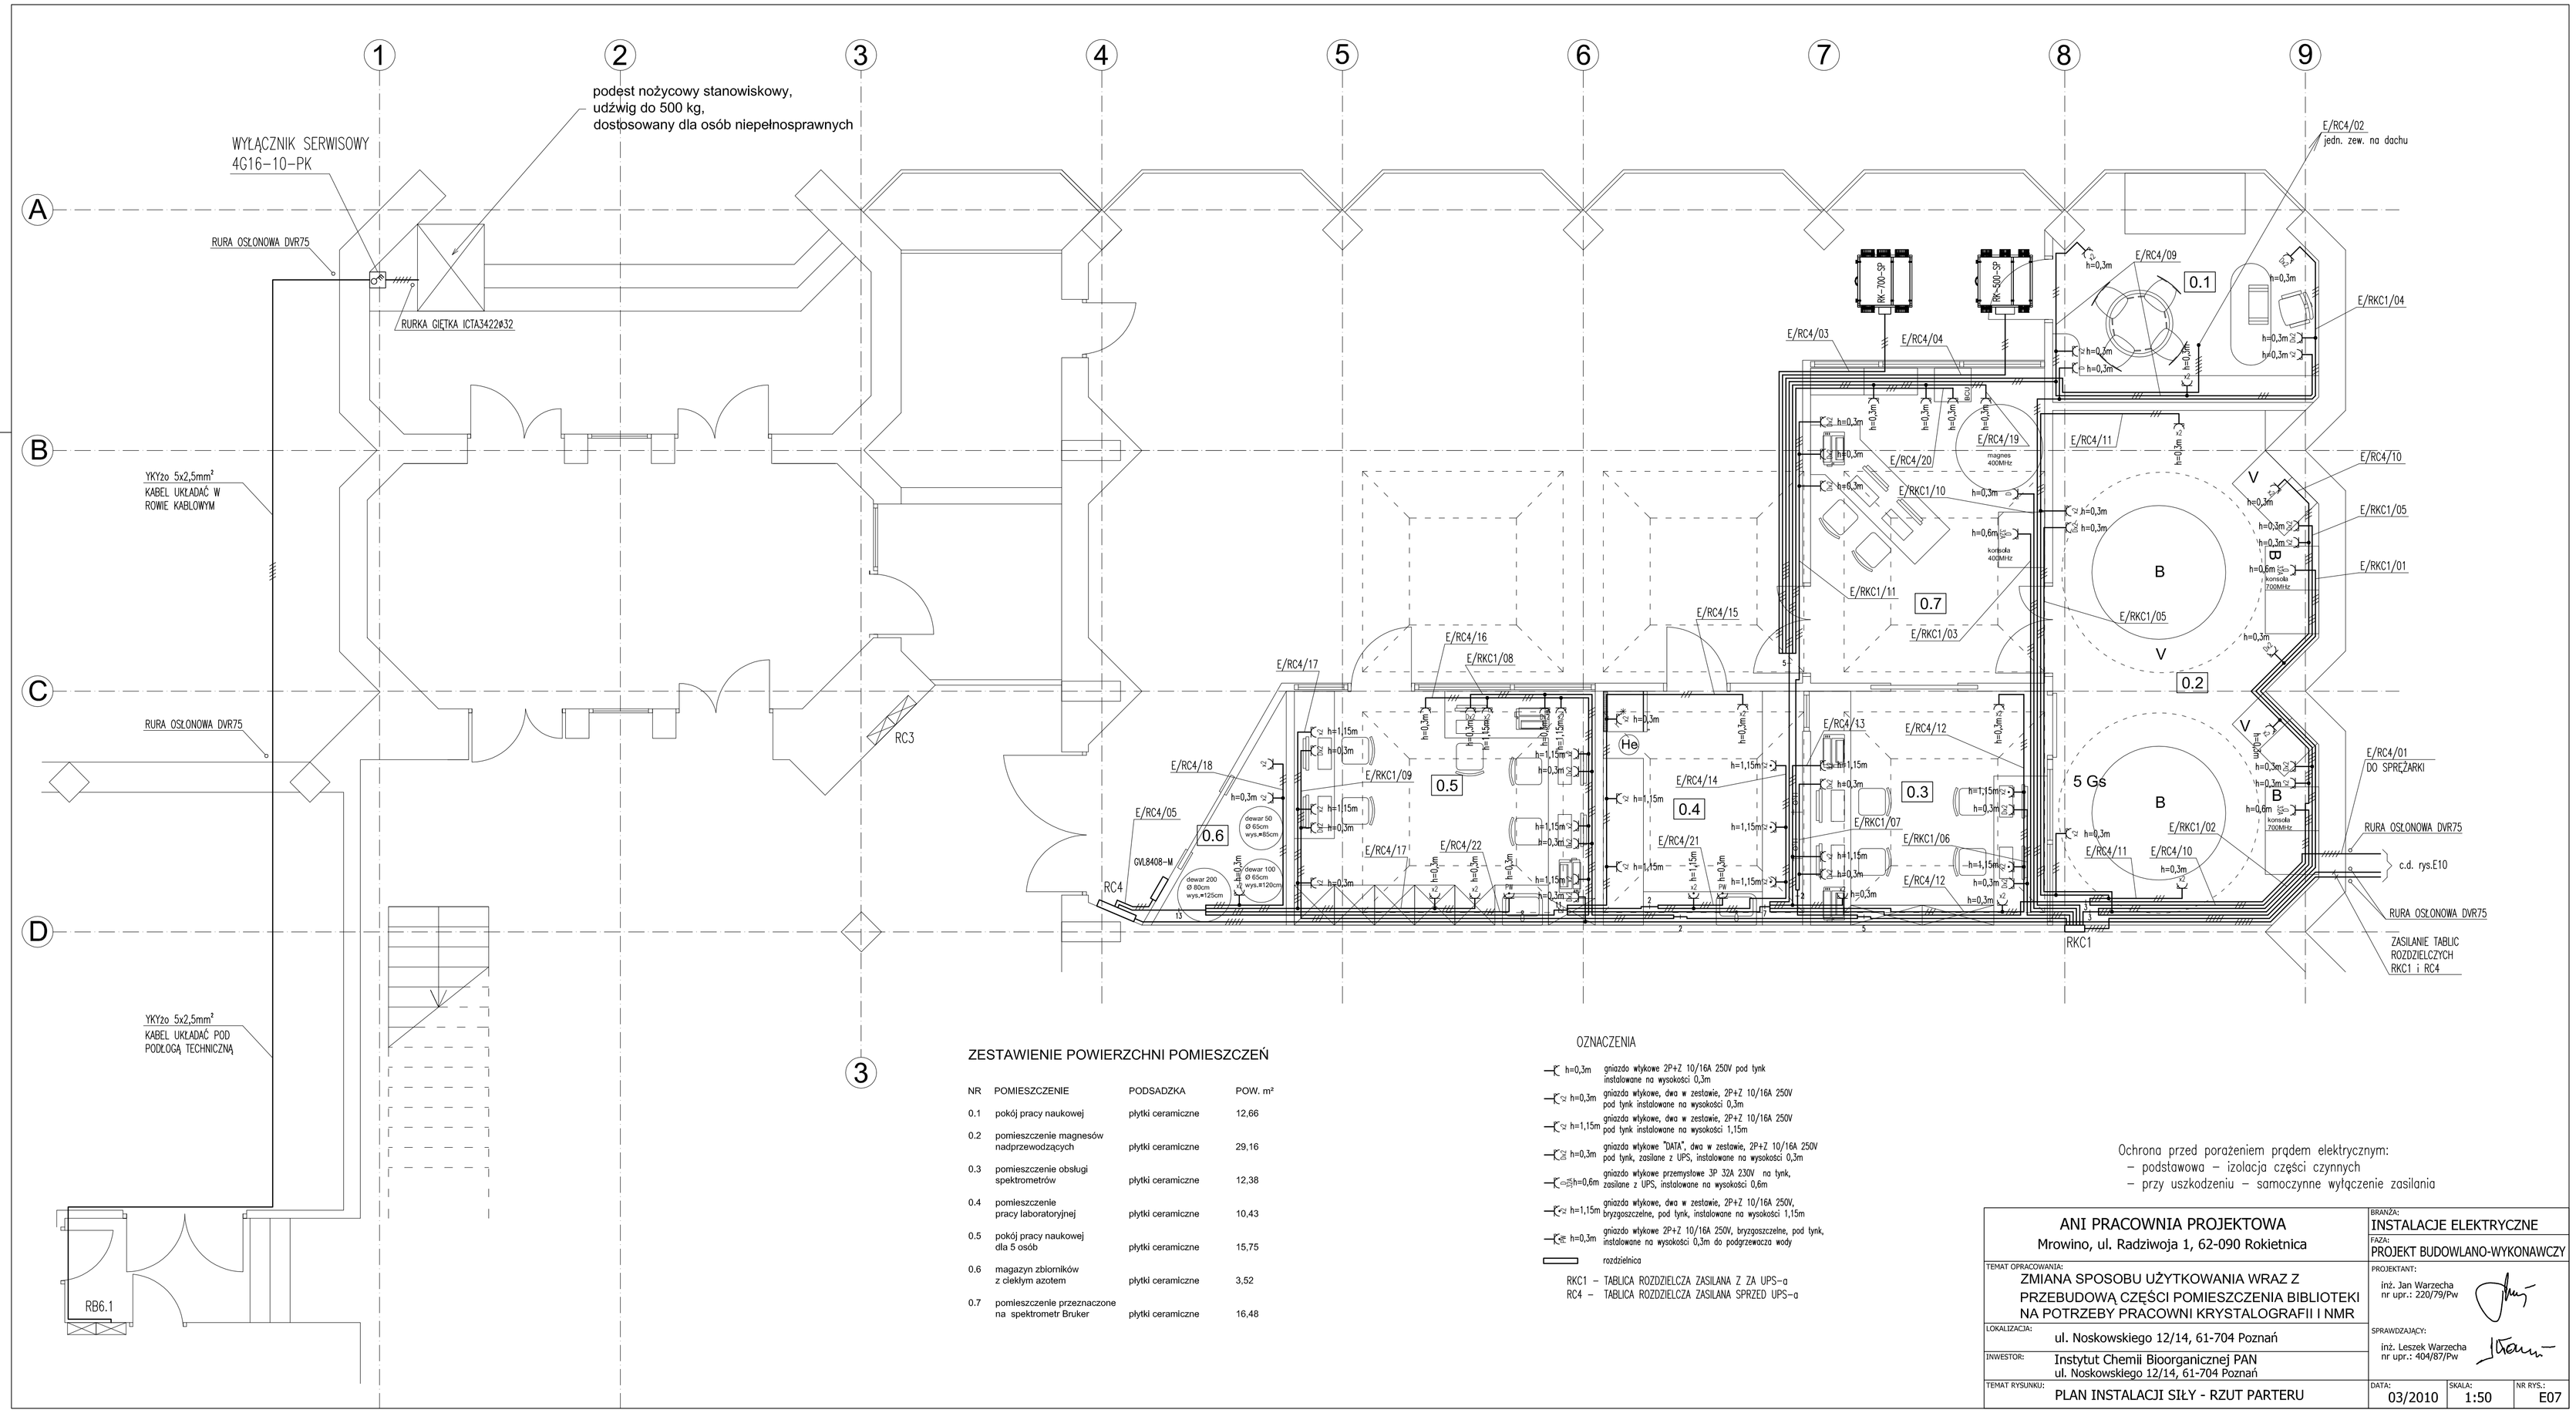

ZESTAWIENIE POWIERZCHNI POMIESZCZEŃ

NR	POMIESZCZENIE	PODSADZKA	POW. m²
0.1	pokój pracy naukowej	płytki ceramiczne	12,66
0.2	pomieszczenie magnesów nadprzewodzących	płytki ceramiczne	29,16
0.3	pomieszczenie obsługi spektrometrów	płytki ceramiczne	12,38
0.4	pomieszczenie pracy laboratoryjnej	płytki ceramiczne	10,43
0.5	pokój pracy naukowej dla 5 osób	płytki ceramiczne	15,75
0.6	magazyn zbiorników z ciekłym azotem	płytki ceramiczne	3,52
0.7	pomieszczenie przeznaczone na spektrometr Bruker	płytki ceramiczne	16,48

OZNACZENIA

- h=0,3m — gniazdo wtykowe 2P+Z 10/16A 250V pod tynk instalowane na wysokości 0,3m
- h=0,3m — gniazdo wtykowe, dwa w zestawie, 2P+Z 10/16A 250V pod tynk instalowane na wysokości 0,3m
- h=1,15m — gniazdo wtykowe, dwa w zestawie, 2P+Z 10/16A 250V pod tynk instalowane na wysokości 1,15m
- h=0,3m — gniazdo wtykowe "DATA", dwa w zestawie, 2P+Z 10/16A 250V pod tynk, zasilane z UPS, instalowane na wysokości 0,3m
- h=0,6m — gniazdo wtykowe przemysłowe 3P 32A 230V na tynk, zasilane z UPS, instalowane na wysokości 0,6m
- h=1,15m — gniazdo wtykowe, dwa w zestawie, 2P+Z 10/16A 250V, bryzgoszczelne, pod tynk, instalowane na wysokości 1,15m
- h=0,3m — gniazdo wtykowe 2P+Z 10/16A 250V, bryzgoszczelne, pod tynk, instalowane na wysokości 0,3m do podgrzewacza wody
- rozdzielnica

RKC1 – TABLICA ROZDZIELCZA ZASILANA Z ZA UPS-a
RC4 – TABLICA ROZDZIELCZA ZASILANA SPRZED UPS-a

Ochrona przed porażeniem prądem elektrycznym:
– podstawowa – izolacja części czynnych
– przy uszkodzeniu – samoczynne wyłączenie zasilania

ANI PRACOWNIA PROJEKTOWA Mrowino, ul. Radziwoja 1, 62-090 Rokietnica		BRANŻA: INSTALACJE ELEKTRYCZNE FAZA: PROJEKT BUDOWLANO-WYKONAWCZY	
TEMAT OPRACOWANIA: ZMIANA SPOSOBU UŻYTKOWANIA WRAZ Z PRZEBUDOWĄ CZĘŚCI POMIESZCZENIA BIBLIOTEKI NA POTRZEBY PRACOWNI KRYSTALOGRAFII I NMR		PROJEKTANT: inż. Jan Warzecha nr upr.: 220/79/Pw	
LOKALIZACJA: ul. Noskowskiego 12/14, 61-704 Poznań		SPRAWDZAJĄCY: inż. Leszek Warzecha nr upr.: 404/87/Pw	
INWESTOR: Instytut Chemii Bioorganicznej PAN ul. Noskowskiego 12/14, 61-704 Poznań			
TEMAT RYSUNKU: PLAN INSTALACJI SIŁY - RZUT PARTERU	DATA: 03/2010	SKALA: 1:50	NR RYS.: E07